




Molenweide 53
 begane grond
 1:100

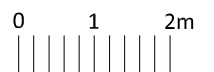

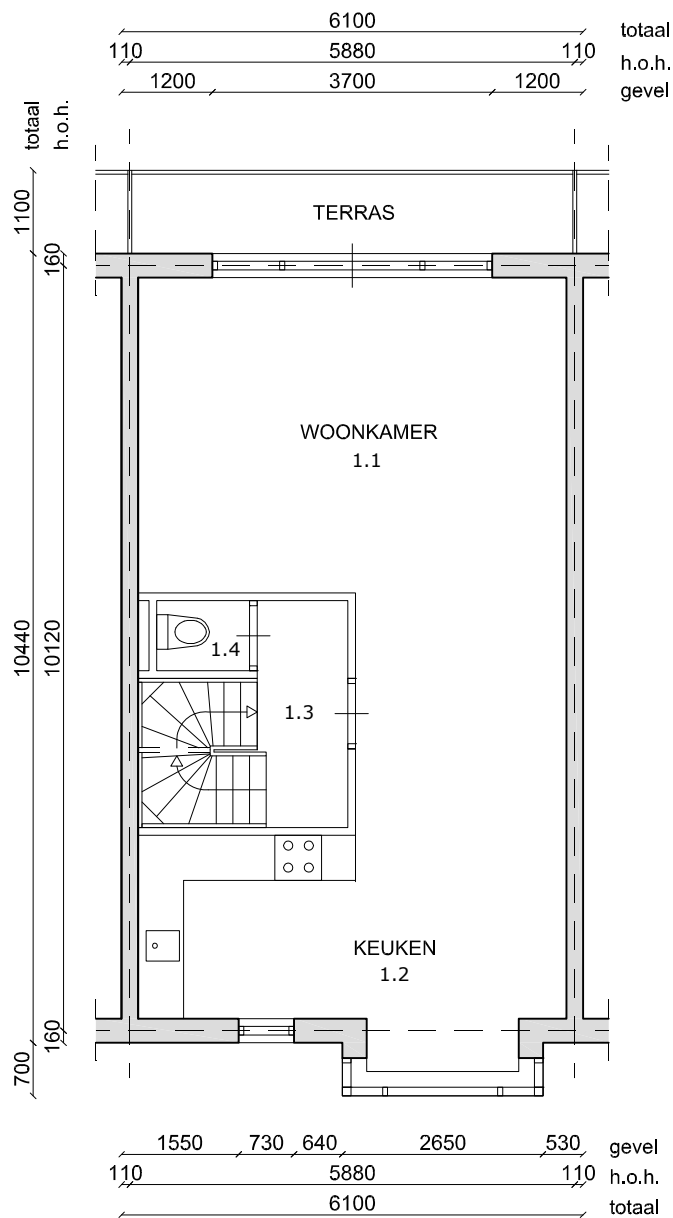


Molenweide 53
 eerste verdieping
 1:100



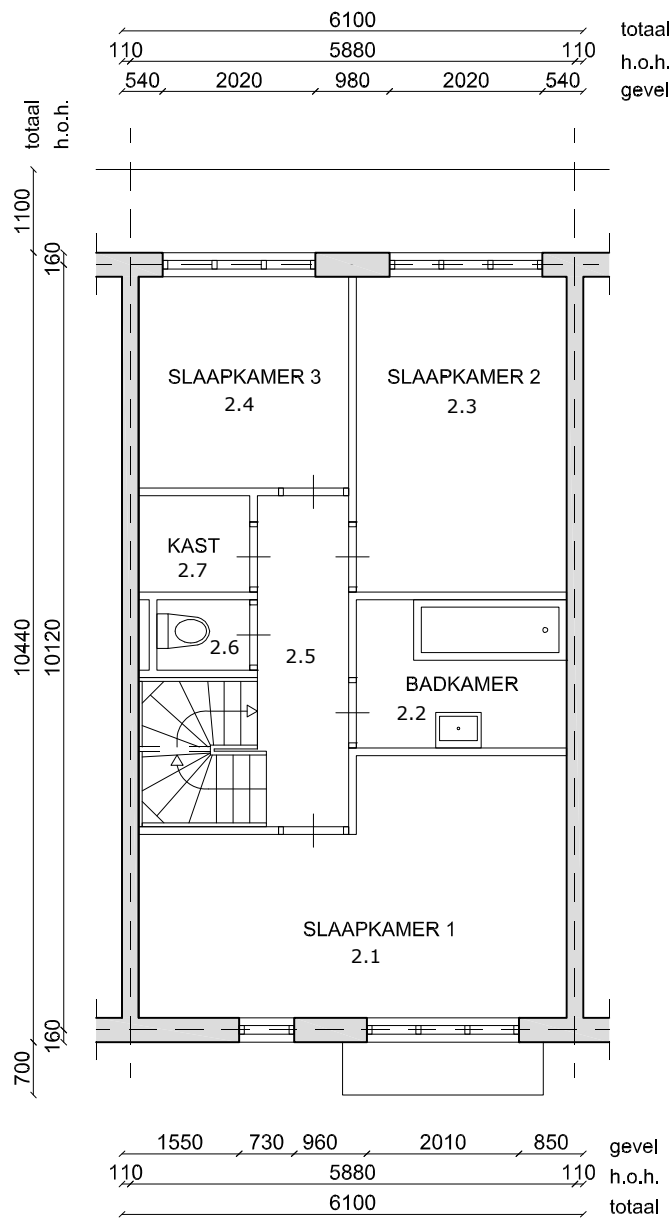

Molenweide 53
tweede verdieping
1:100



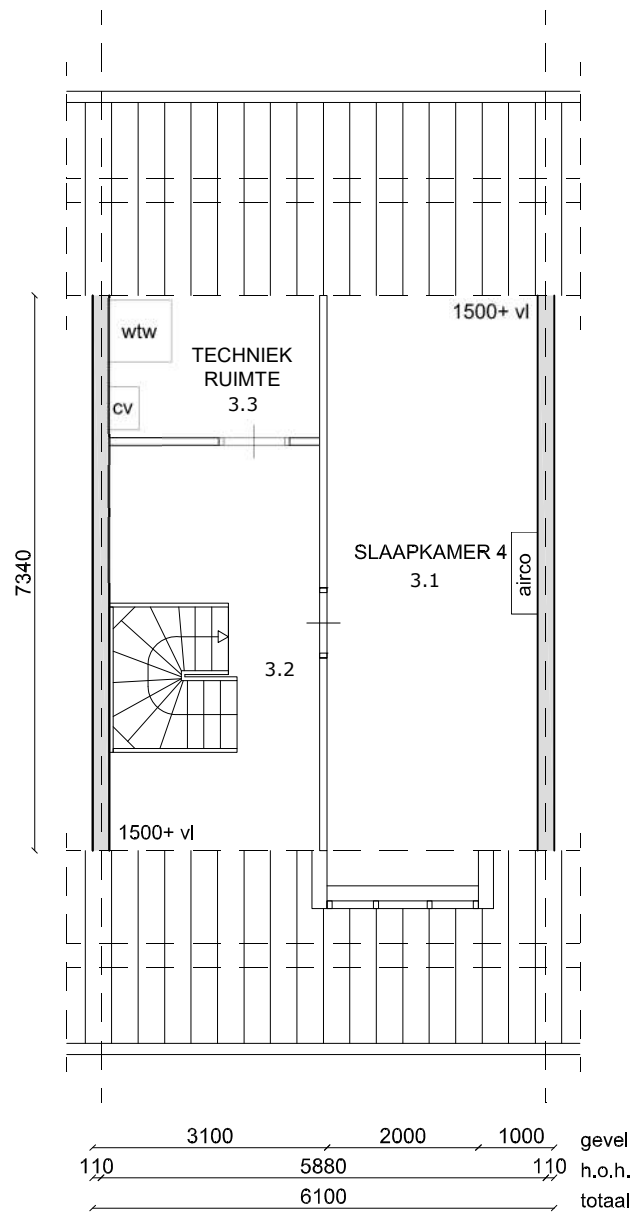


Molenweide 53
derde verdieping
1:100






Molenweide 53
voorgevel
1:100



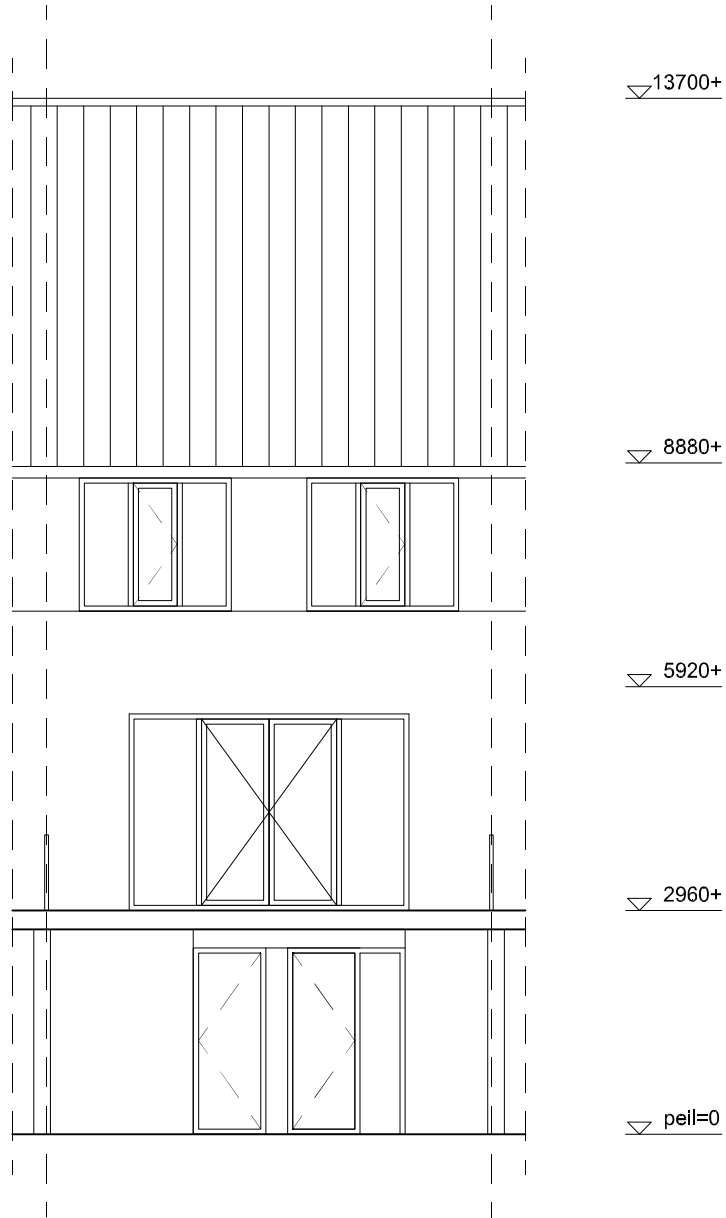


Molenweide 53
 achtergevel
 1:100



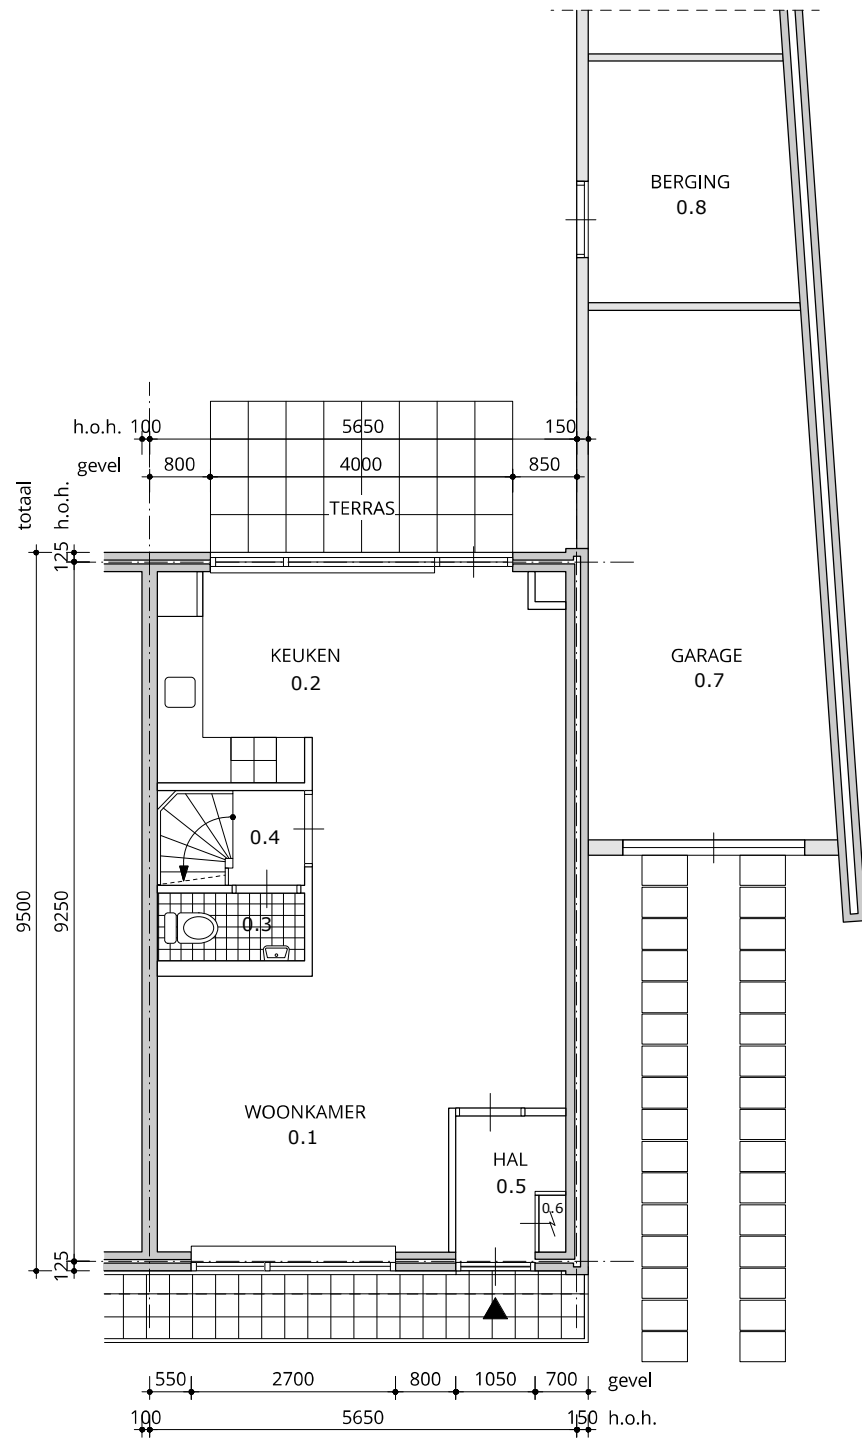


begane grond
1:100



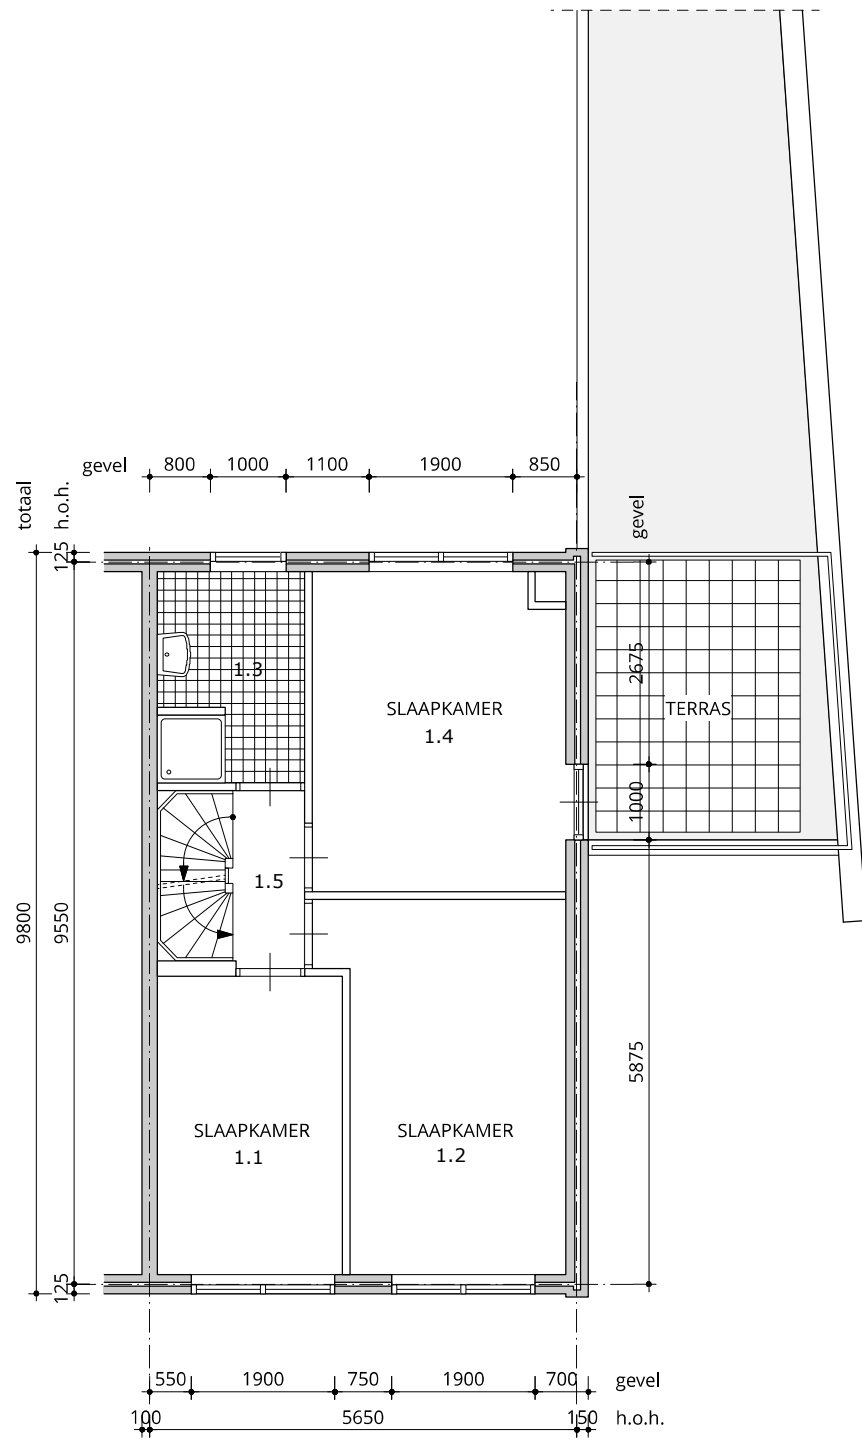


1e verdieping
1:100



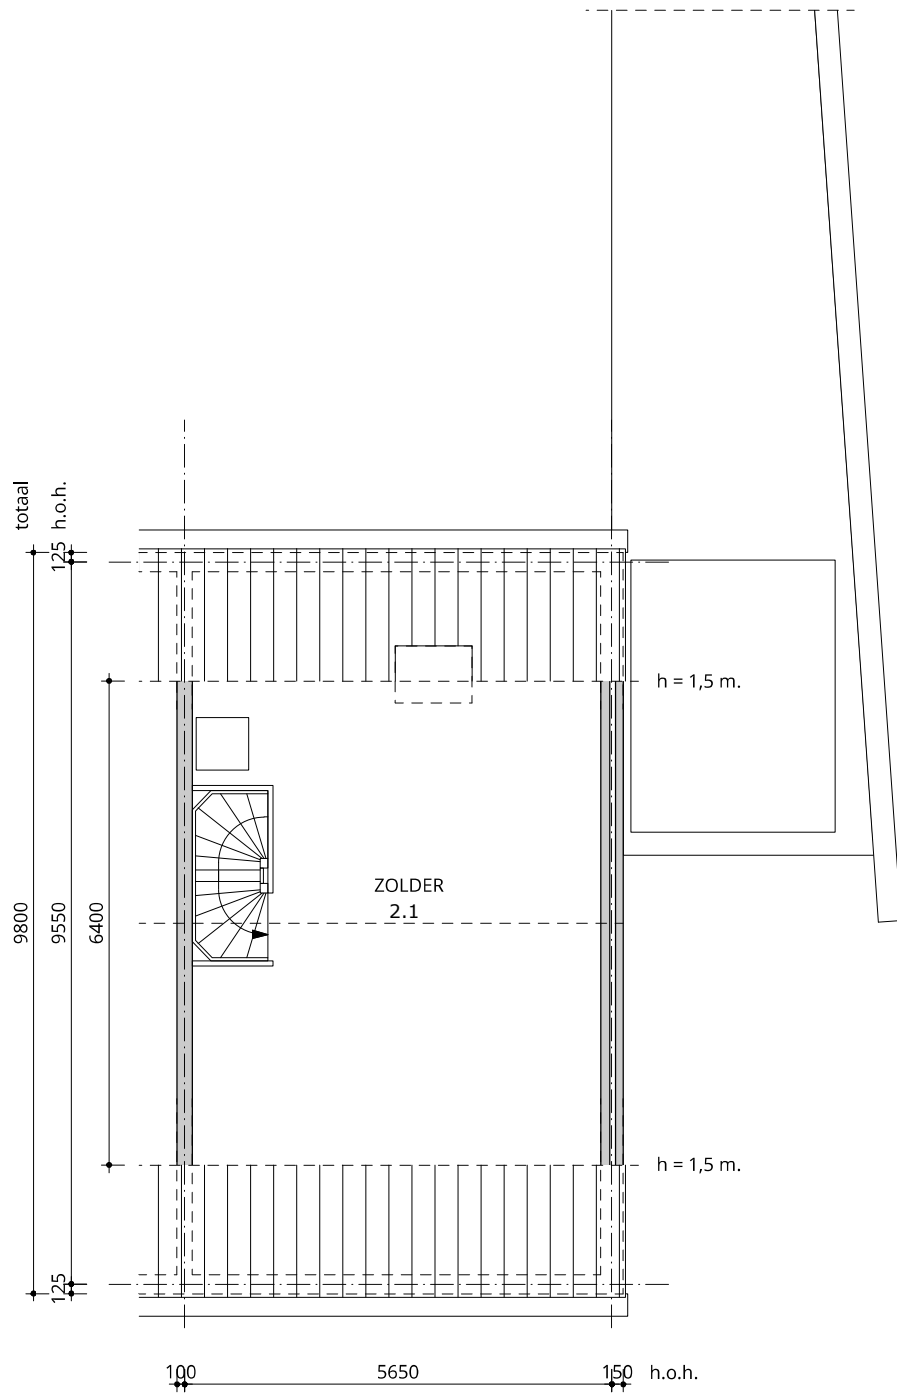



2e verdieping
1:100



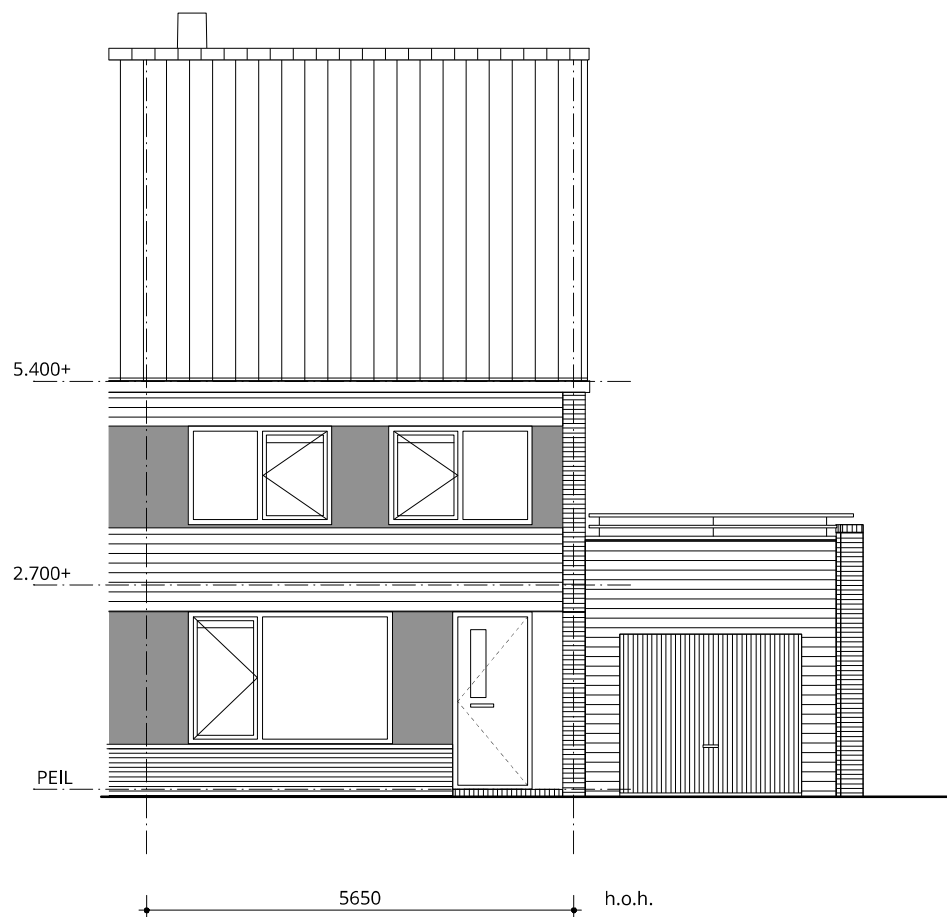



voorgevel
1:100

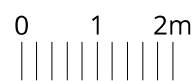

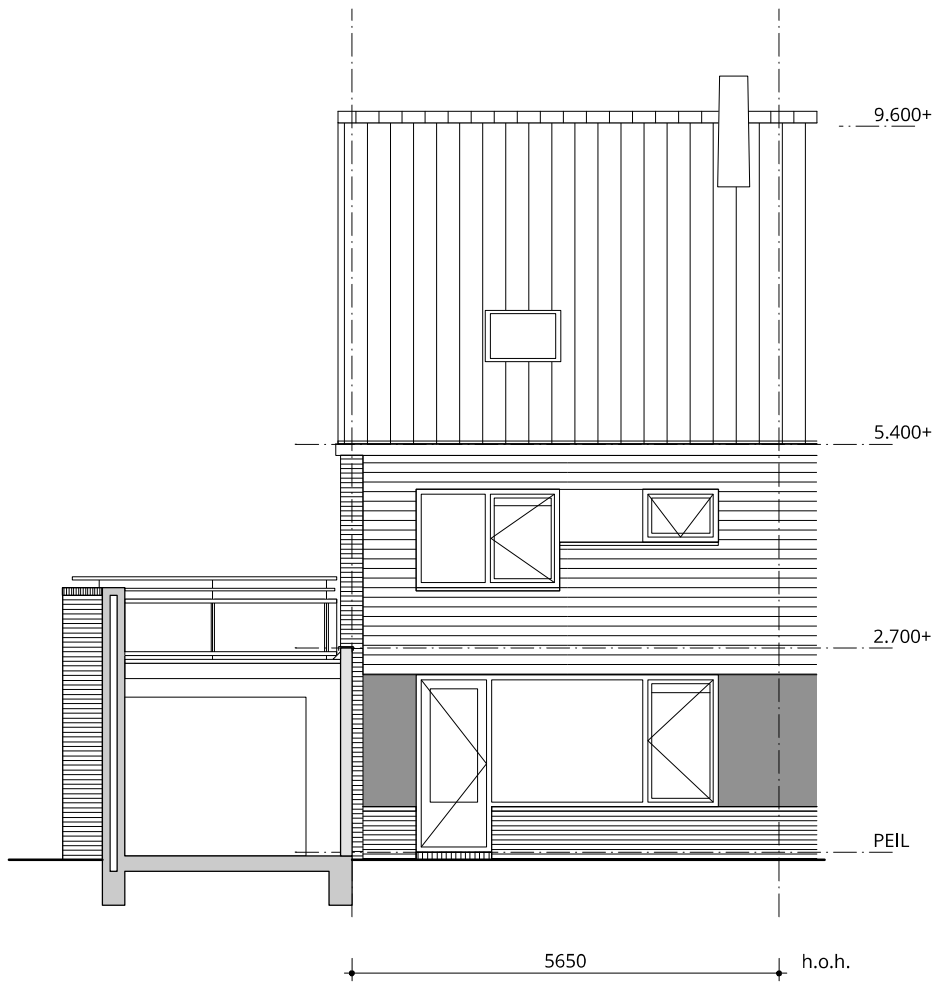



tuingevel
1:100

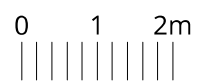

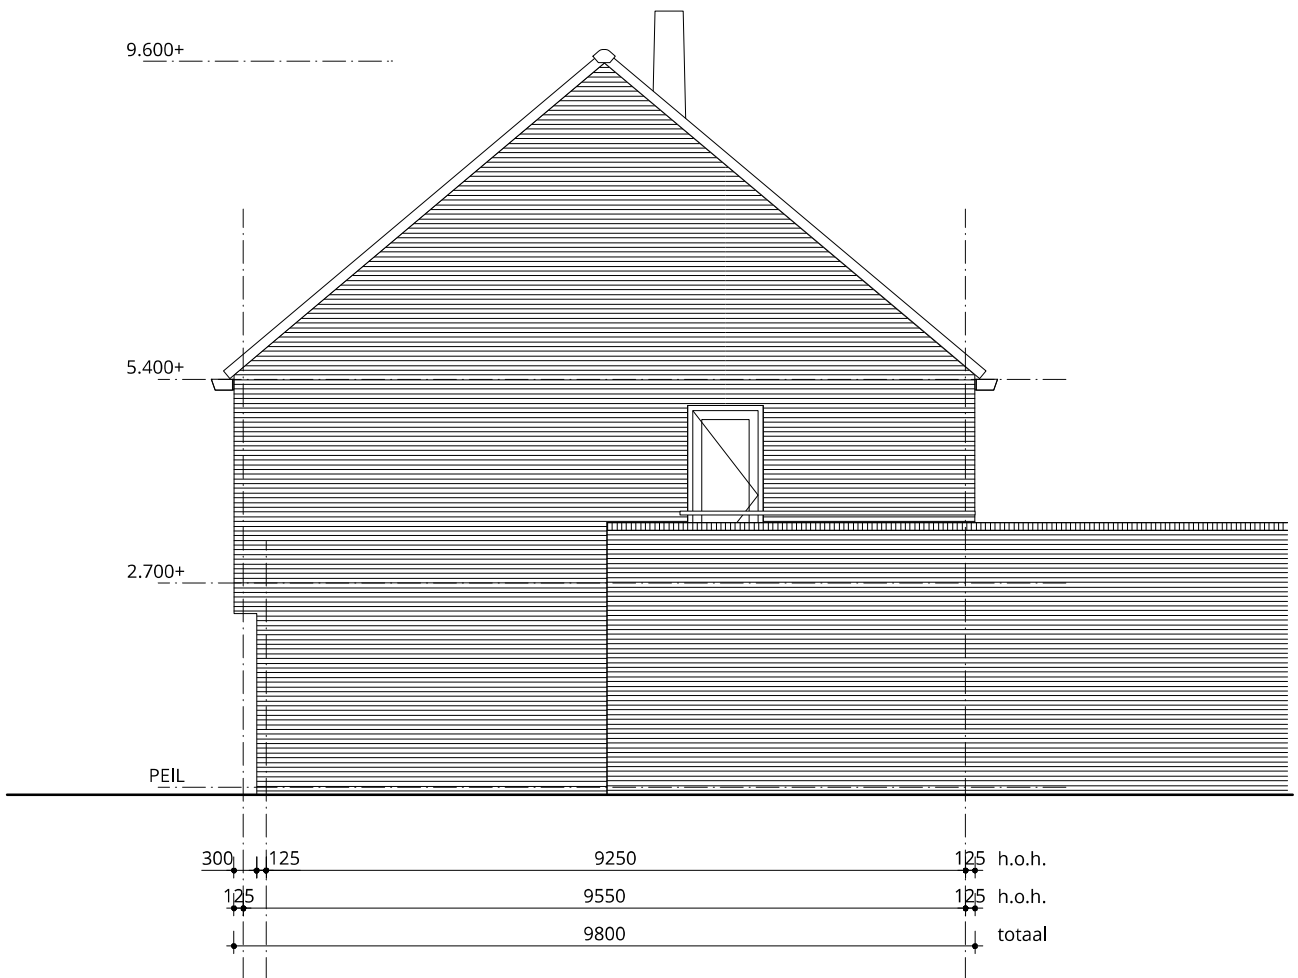

kopgevel
1:100

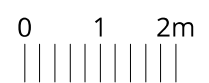

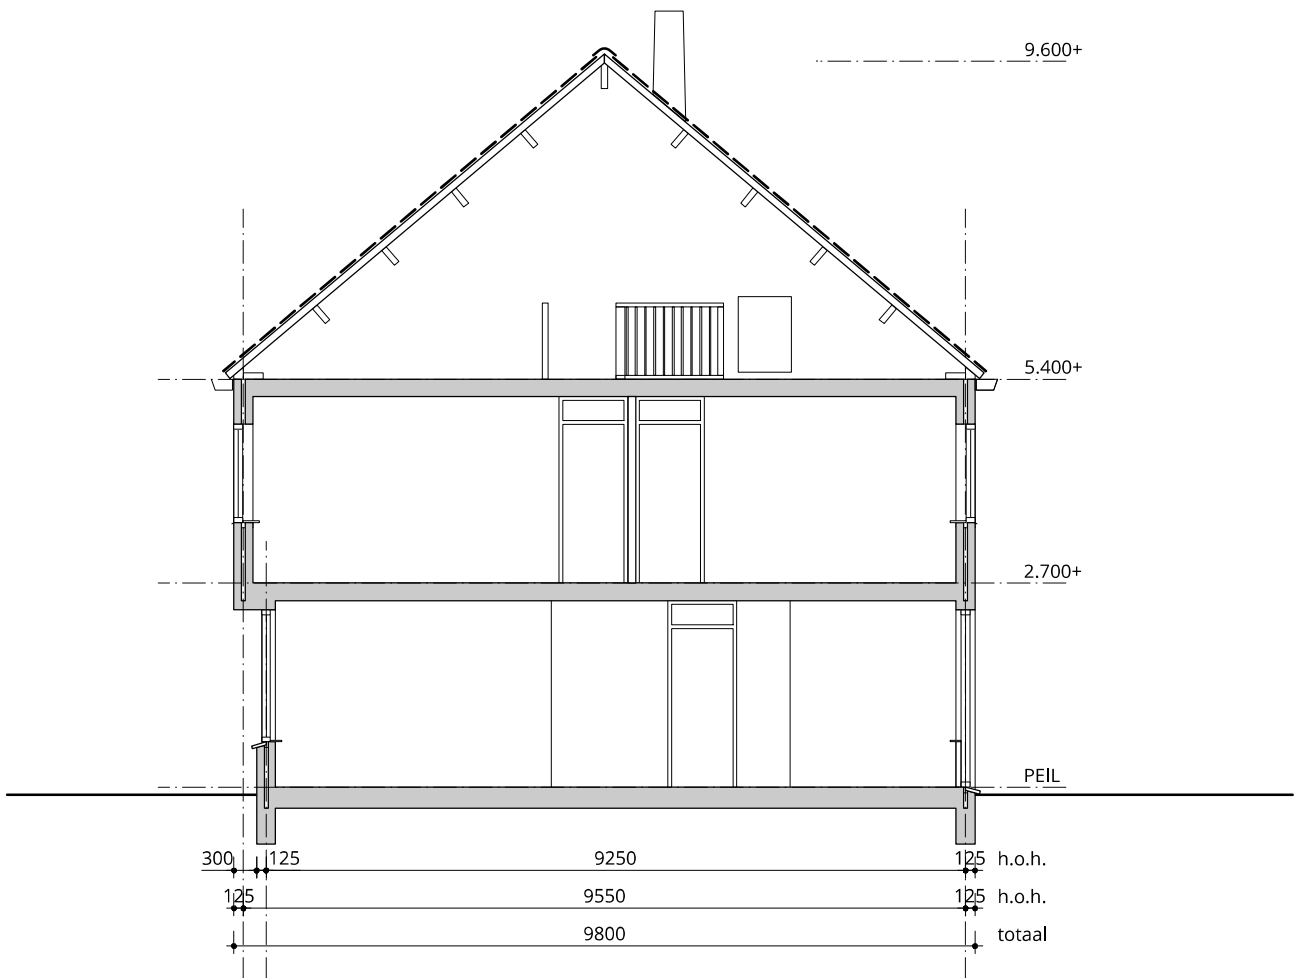

doorsnede
1:100

