



Plattegrond  
 Begane grond  
 1:50




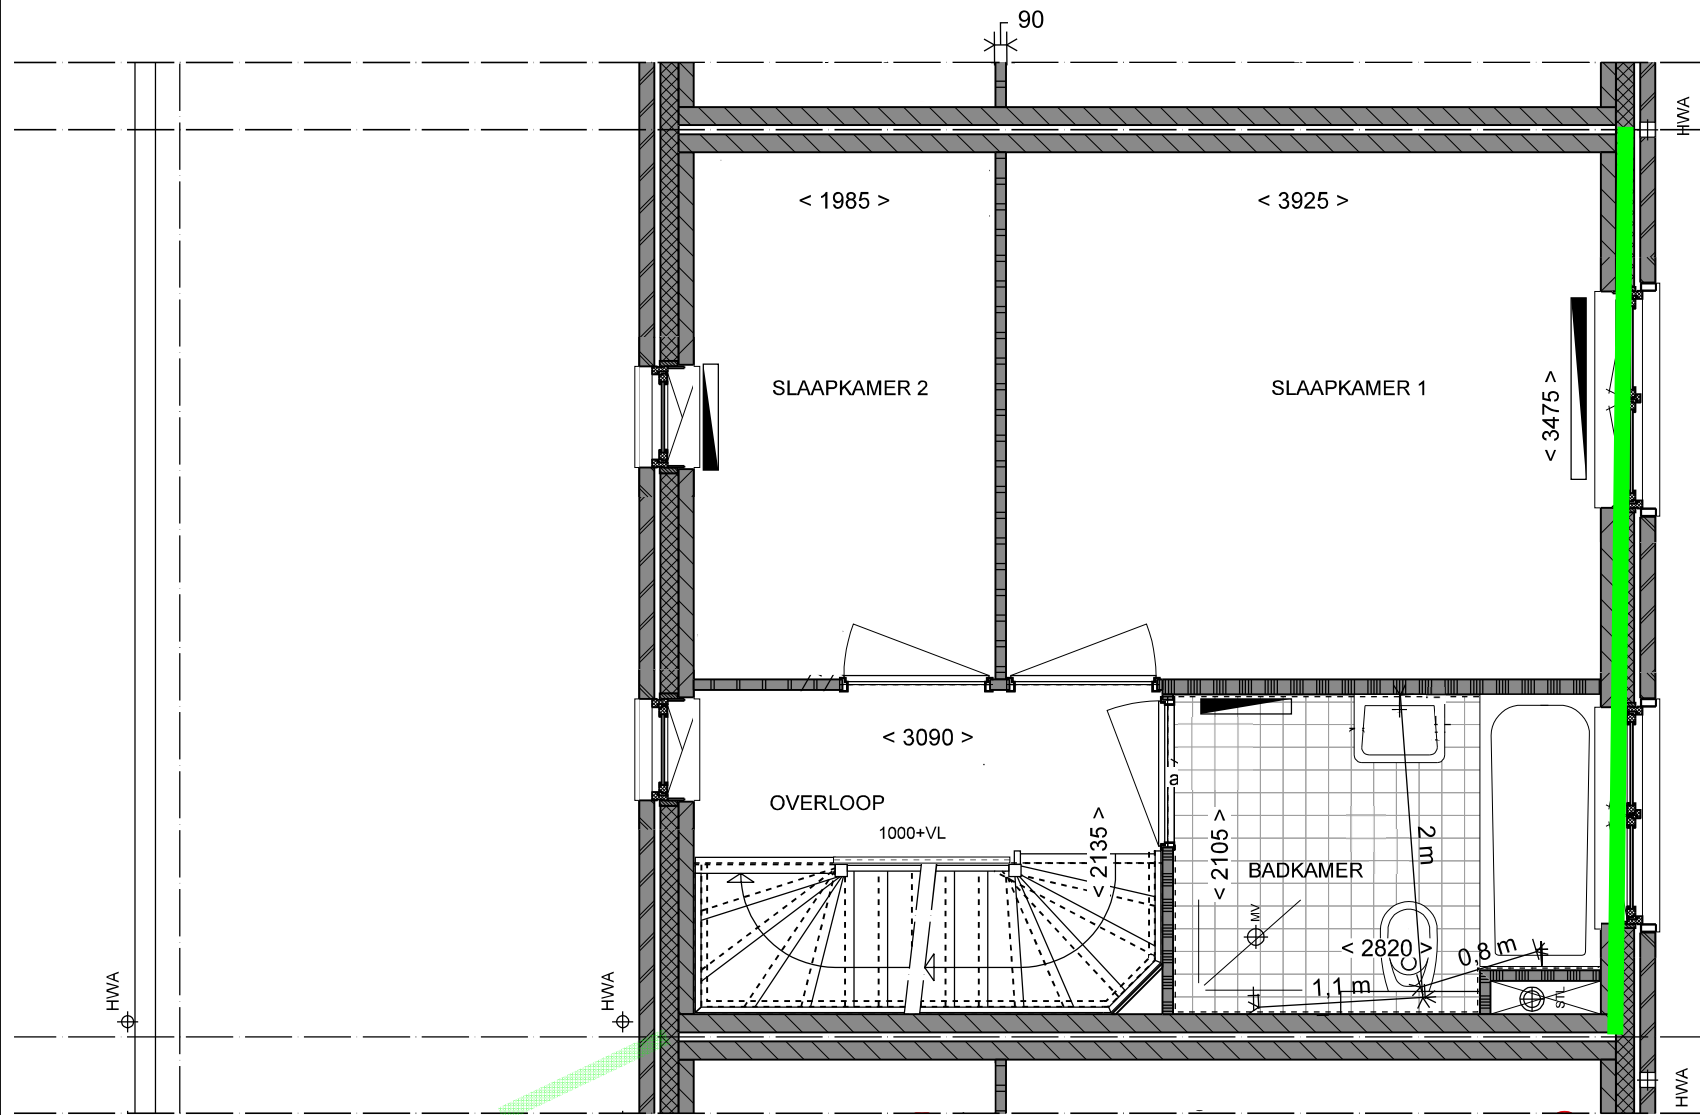


1e VERDIEPING

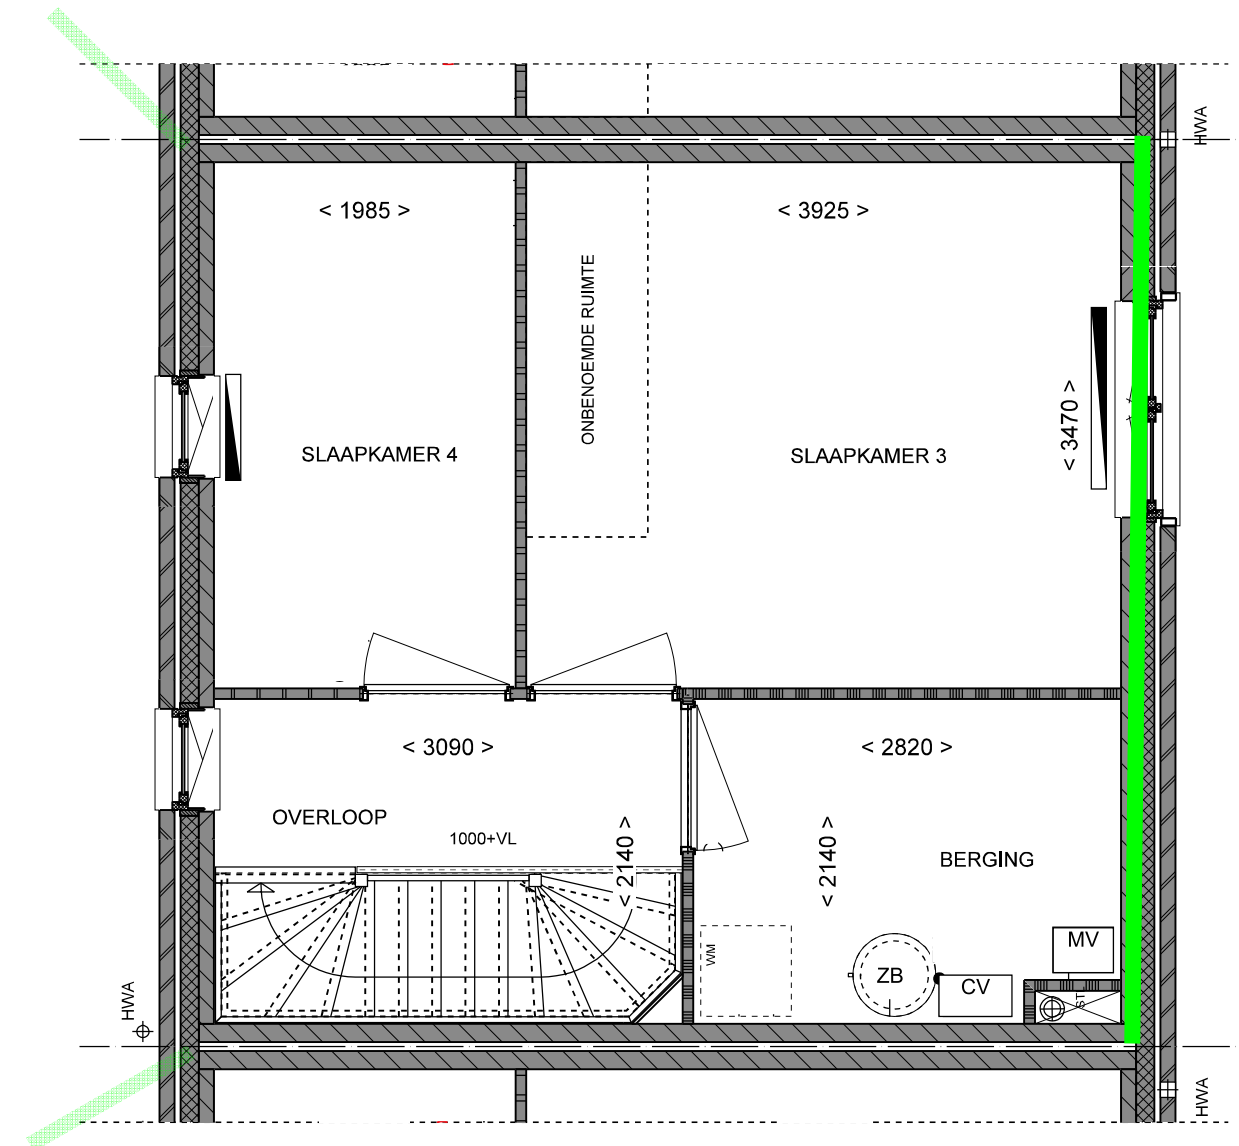

2e VERDIEPING

Plattegrond  
1e en 2e verdieping  
1:50

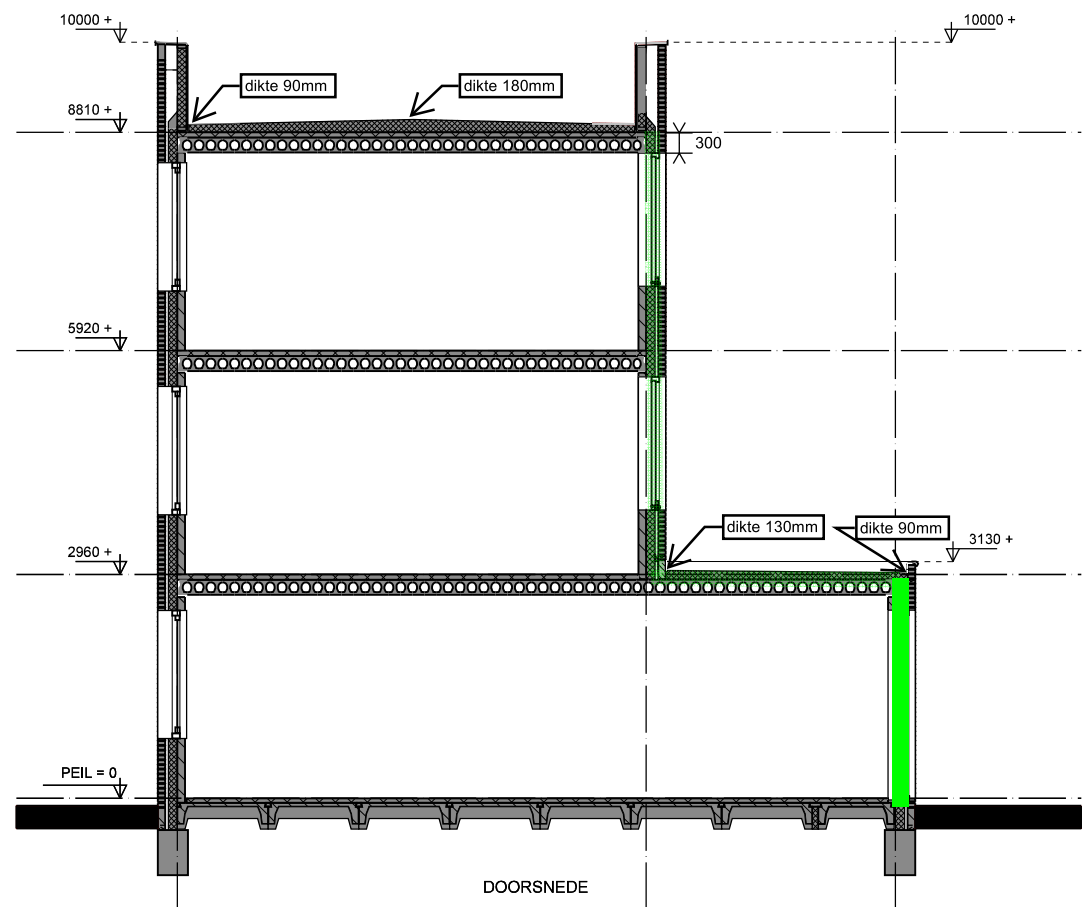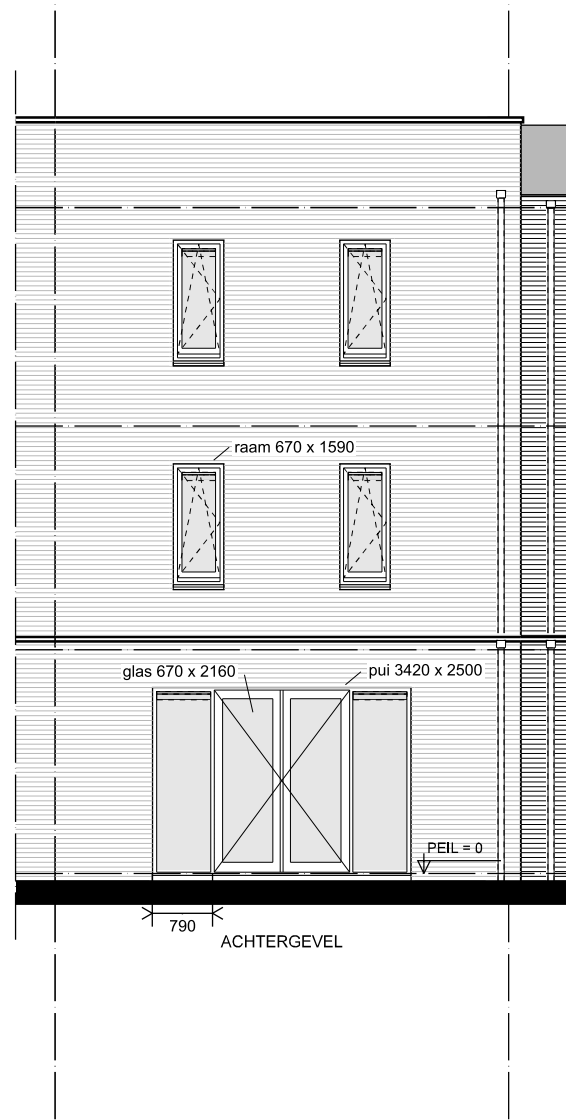

Aanzichten en  
doorsnede  
1:100